COUPES TRANSVERSALES TYPES **B-2**

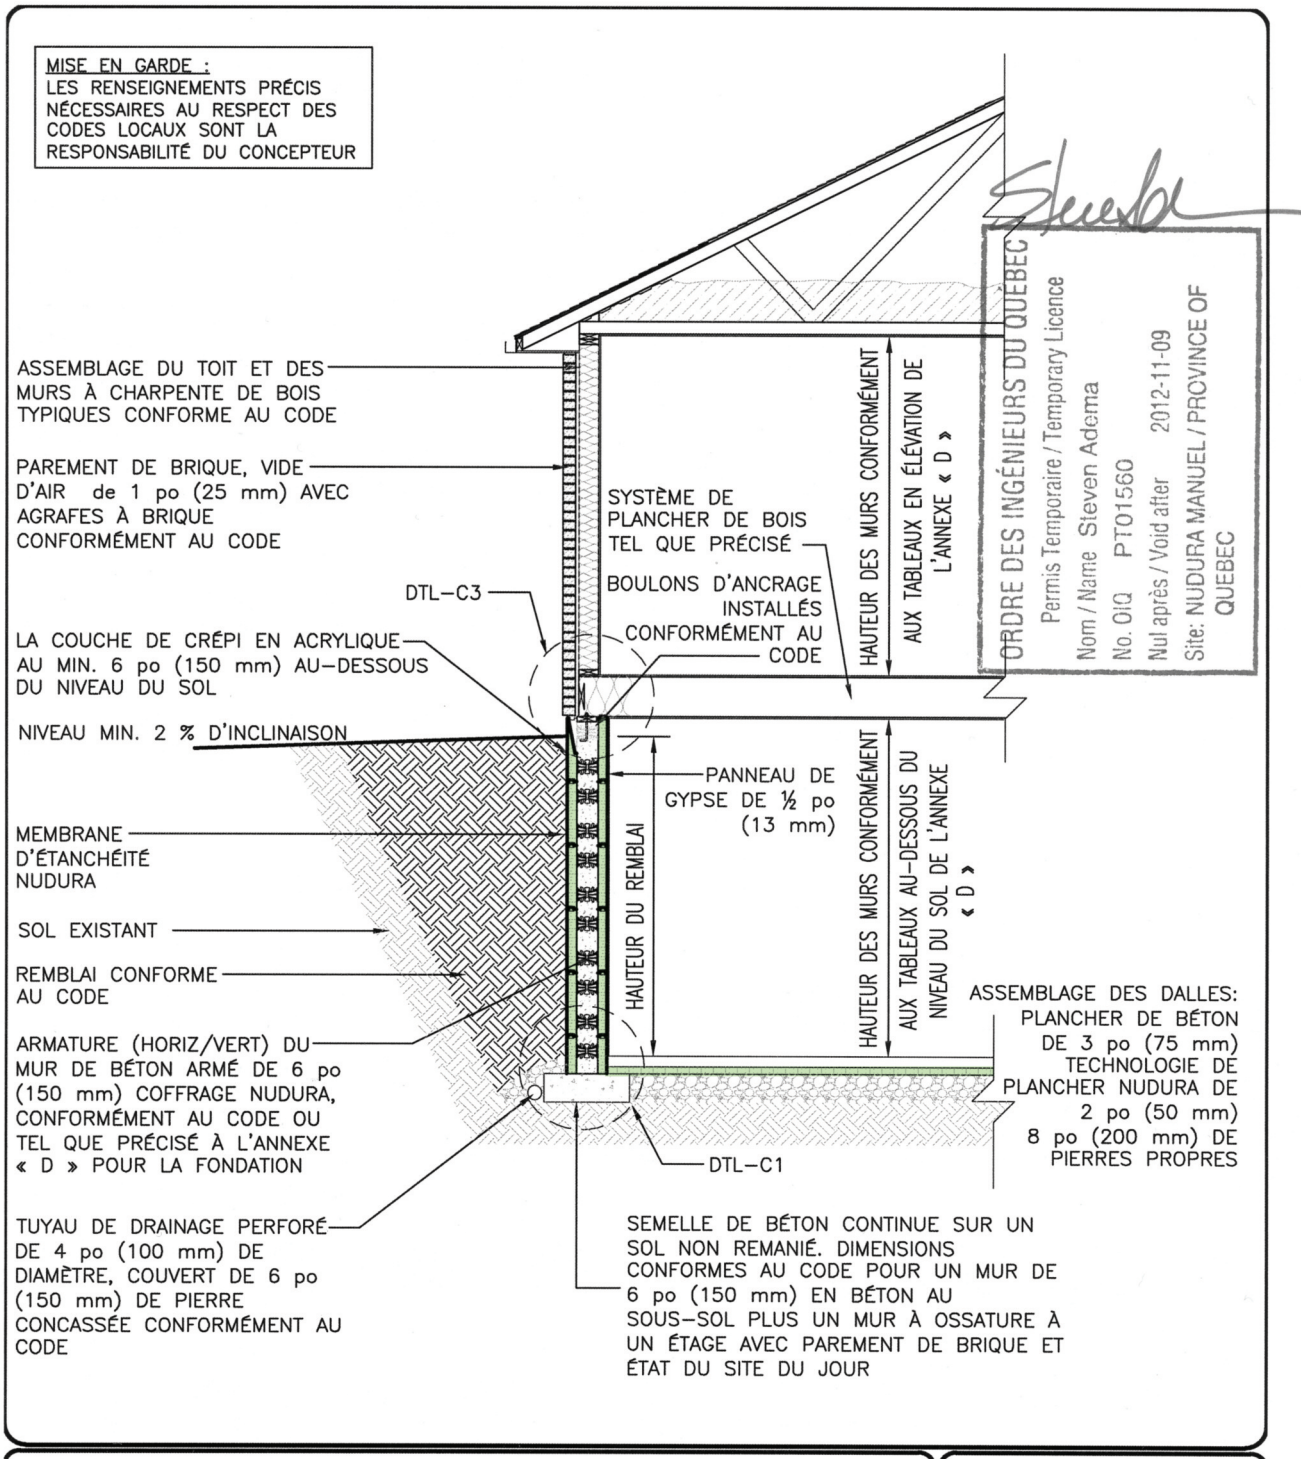

NUDURA MD
TECHNOLOGIE DE CONSTRUCTION INTÉGRÉE
Valeur sûre

SECTION DU BÂTIMENT
COFFRAGE DE SOUS–SOL DE 6 po (150 mm)
CHARPENTE DE BOIS À UN ÉTAGE AVEC PAREMENT DE BRIQUE

N° DE REV.. 004 KS	N° DU DESSIN. B–2FR
DATE DE REV.: NOV 2011	
DESSIN PAR: J.N / N.L	ÉCHELLE: 1/4"=1'–0"